


# SƠ ĐỒ BÊN NGOÀI (OUTSIDE PLAN)

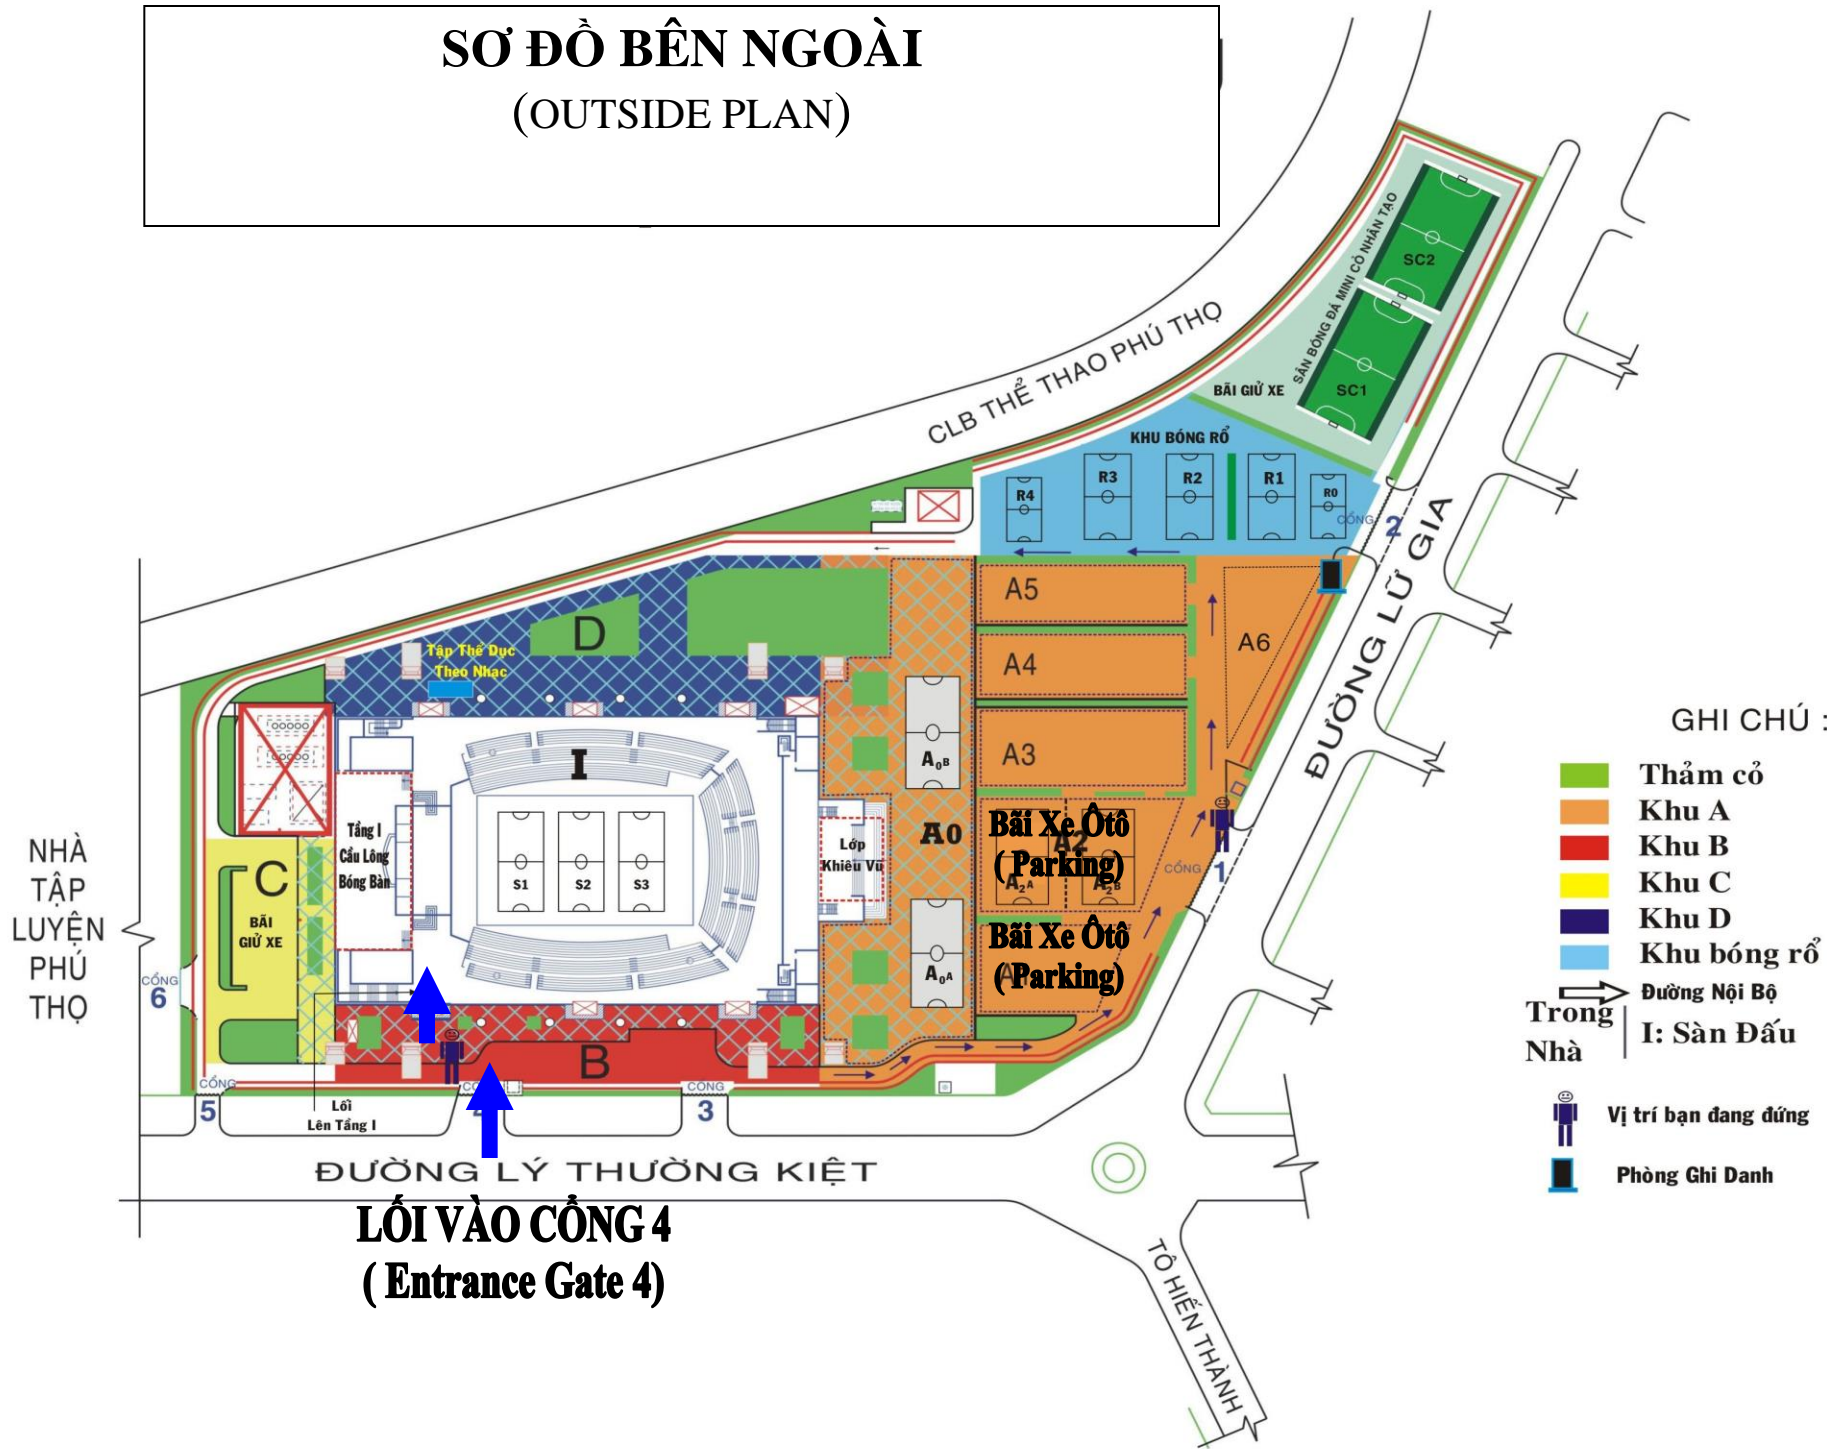

**LỐI VÀO CỔNG 4  
(Entrance Gate 4)**